



- A → HORIZONTAL JOINT DETAIL.
- B → VERTICAL JOINT DETAIL.
- C → BASE VENTILATION DETAIL.
- D → HEAD VENTILATION DETAIL.
- E → OUTSIDE CORNER DETAIL.
- F → INTERNAL CORNER DETAIL.
- G → WINDOW HEAD DETAIL.
- H → WINDOW JAMB DETAIL.
- I → WINDOW SILL DETAIL.

Producto / Product: Parklex® Facade	Nº Plano / Plan #: EXT-HHS-01	Escala / Scale: 1:25	Cotas en / Measures in: mm	Formato / Size: A4	Fecha / Date: 27.10.2014
Plano / Plan: PERSPECTIVA GENERAL: SISTEMA OCULTO DE CUELGUE. GENERAL PERSPECTIVE: HIDDEN HANGER SYSTEM.					Pág./ Page 01

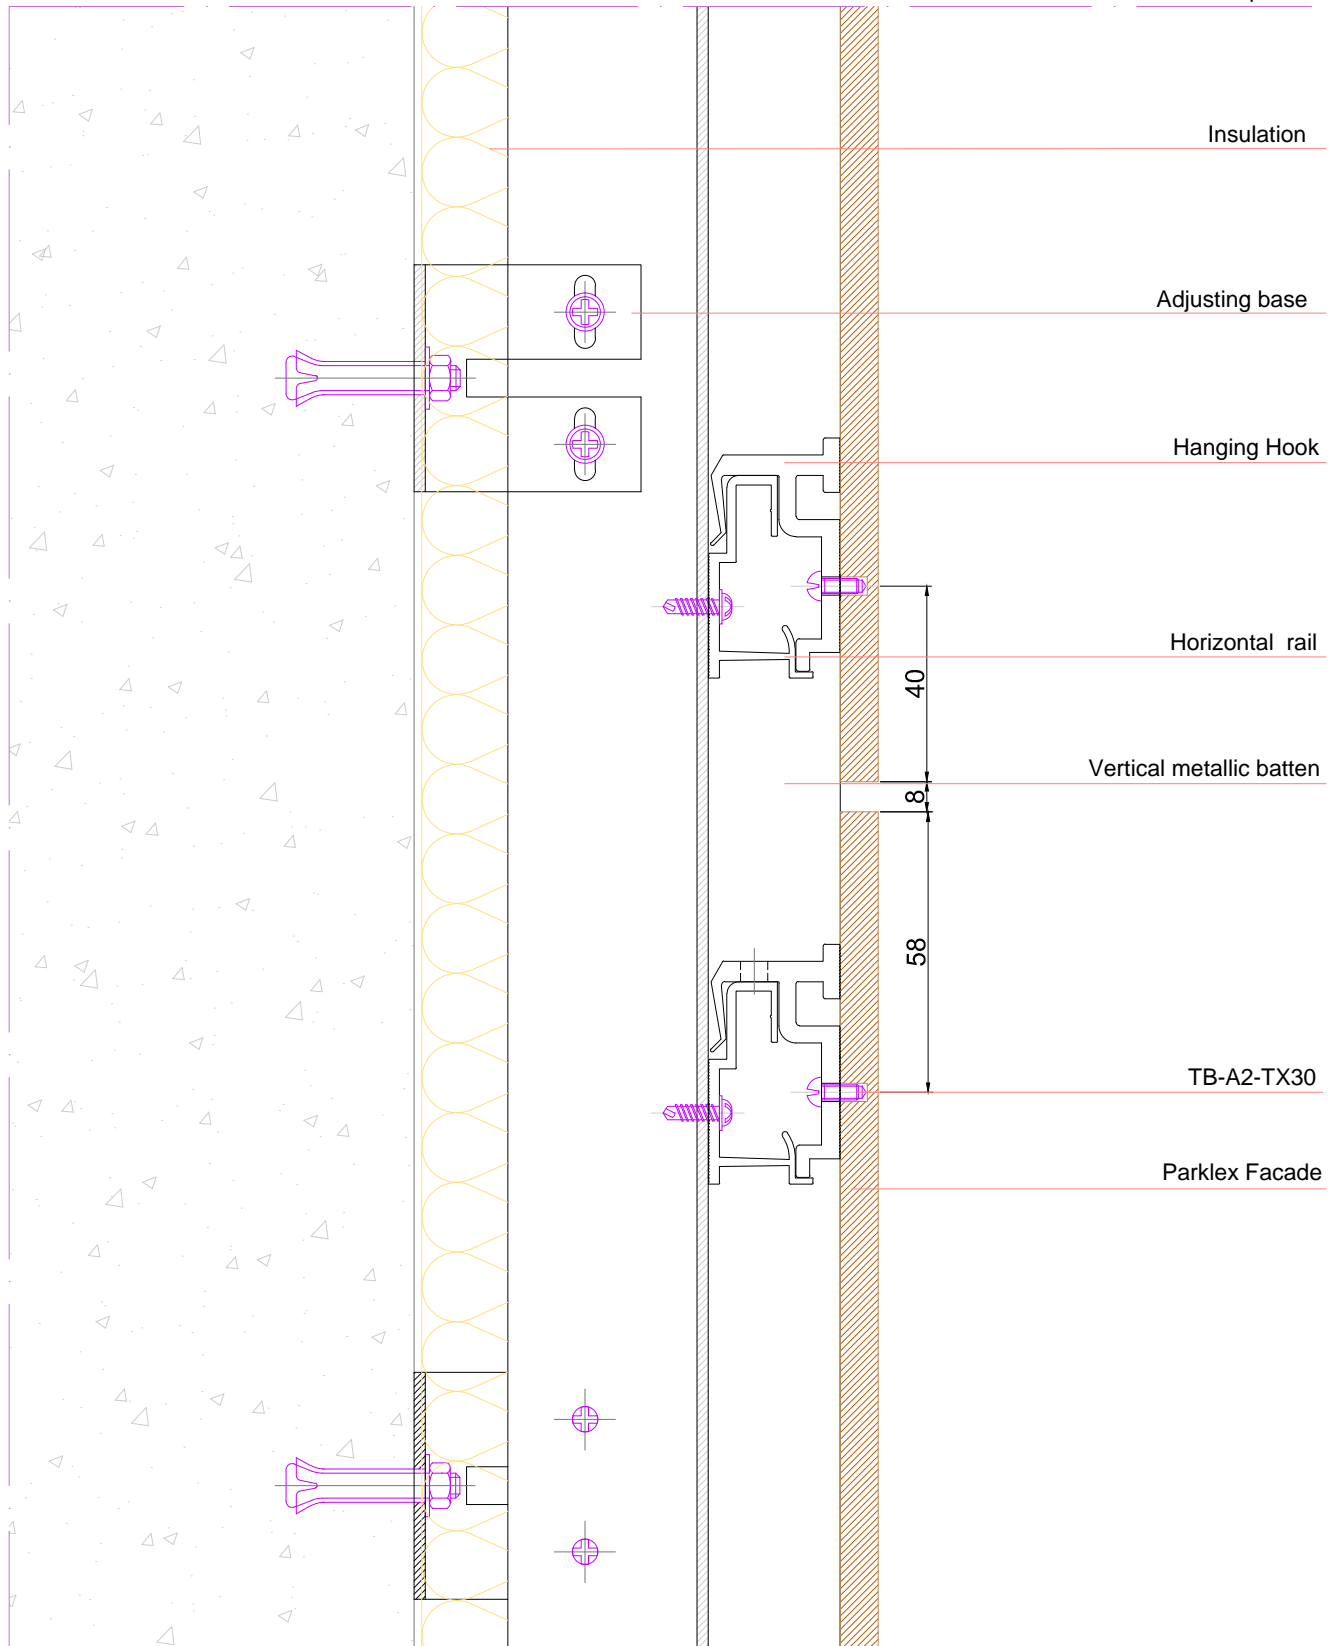

Producto / Product: Parklex®Facade	N° Plano / Plan #: EXT-HHS-02	Escala / Scale: 1:4	Cotas en / Measures in: mm	Formato / Size: A4	Fecha / Date: 27.10.2014
Plano / Plan: DETALLE DE JUNTA HORIZONTAL PARA SISTEMA OCULTO DE CUELGUE. HORIZONTAL JOINT DETAIL FOR HIDDEN HANGER SYSTEM.					Pág./ Page 02

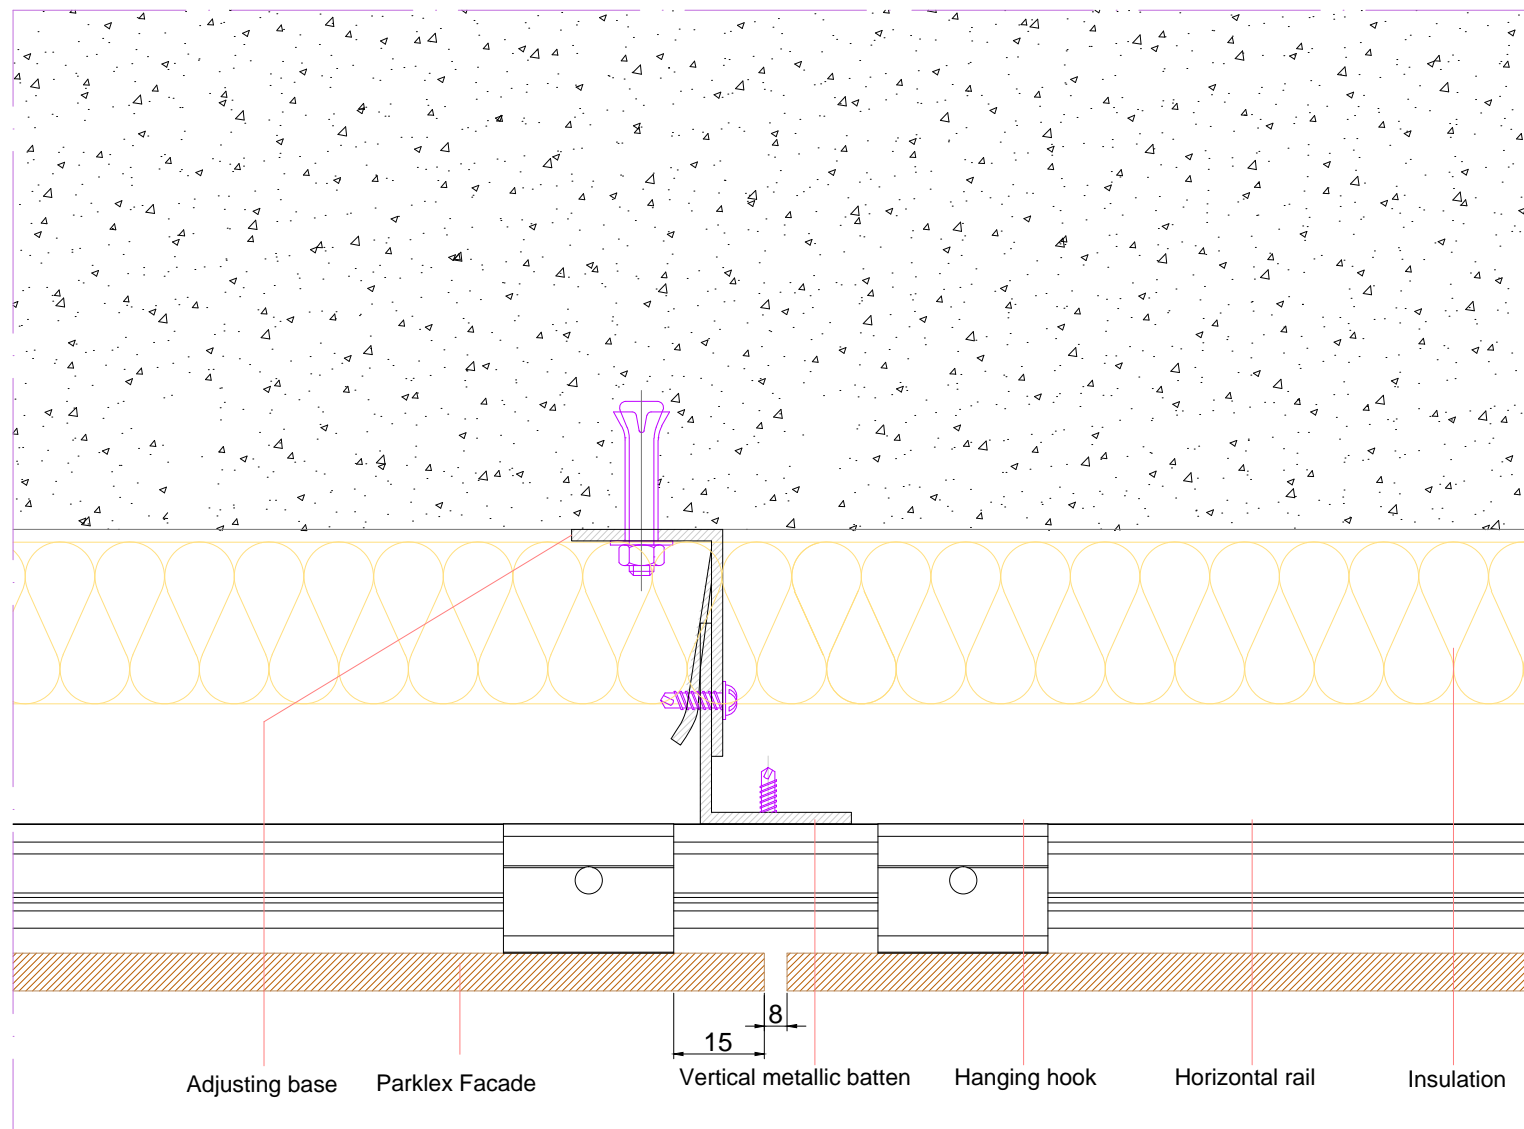

Adjusting base

Parklex Facade

Vertical metallic batten

Hanging hook

Horizontal rail

Insulation

Producto / Product:
Parklex® Facade

Nº Plano / Plan #:
EXT-HHS-03

Escala / Scale:
1:2

Cotas en / Measures in:
mm


Formato / Size:
A4

Fecha / Date:
27.10.2014

Plano / Plan:

**DETALLE JUNTA VERTICAL PARA SISTEMA OCULTO DE CUELGUE.
VERTICAL JOINT DETAIL FOR HIDDEN HANGER SYSTEM.**

Pág./
Page **03**

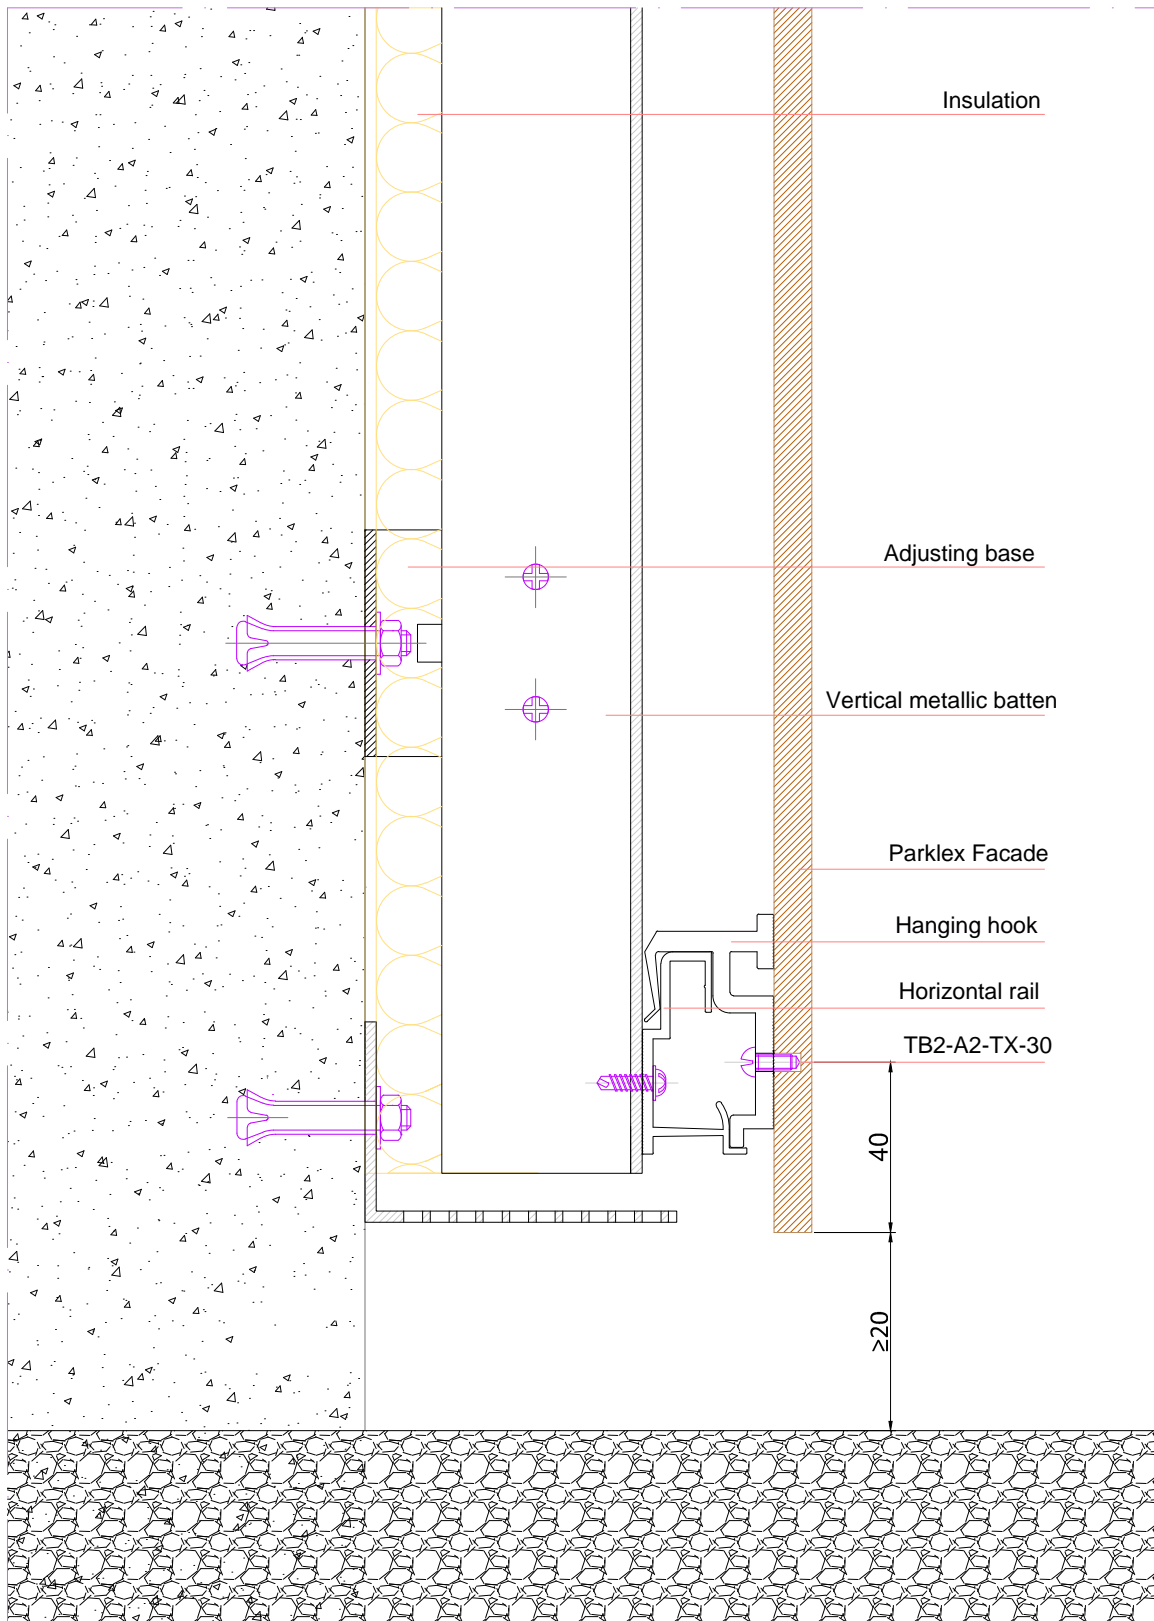

Producto / Product:
Parklex® Facade

Nº Plano / Plan #:
EXT-HHS-04

Escala / Scale:
1:2

Cotas en / Measures in:
mm


Formato / Size:
A4

Fecha / Date:
27.10.2014


Plano / Plan:

**DETALLE DE ARRANQUE PARA SISTEMA OCULTO DE CUELGUE.
BASE VENTILATION DETAIL FOR HIDDEN HANGER SYSTEM.**

Pág./
Page **04**

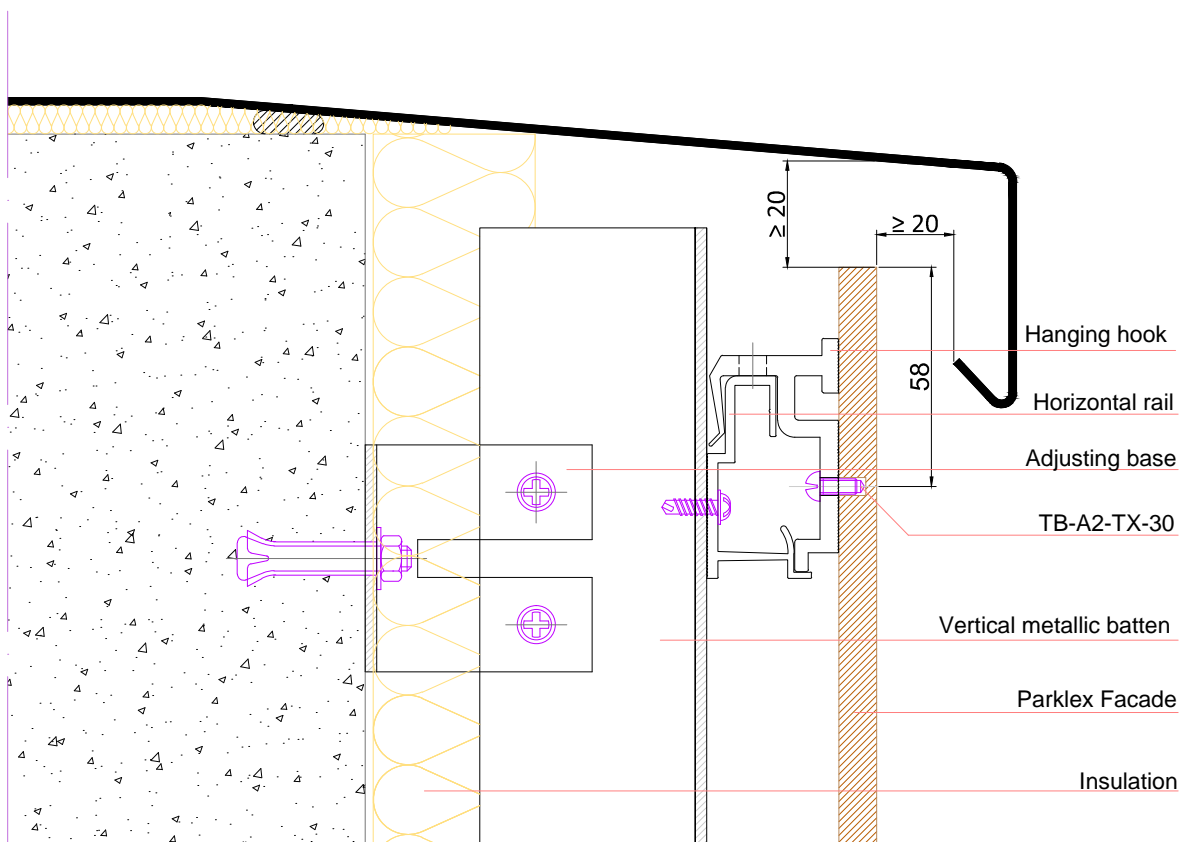

Producto / Product: Parklex® Facade	Nº Plano / Plan #: EXT-HHS-05	Escala / Scale: 1:2	Cotas en / Measures in: mm	Formato / Size: A4	Fecha / Date: 27.10.2014
Plano / Plan: DETALLE DE CORONACIÓN PARA SISTEMA OCULTO DE CUELGUE. HEAD VENTILATION DETAIL FOR HIDDEN HANGER SYSTEM.					Pág./ Page 05

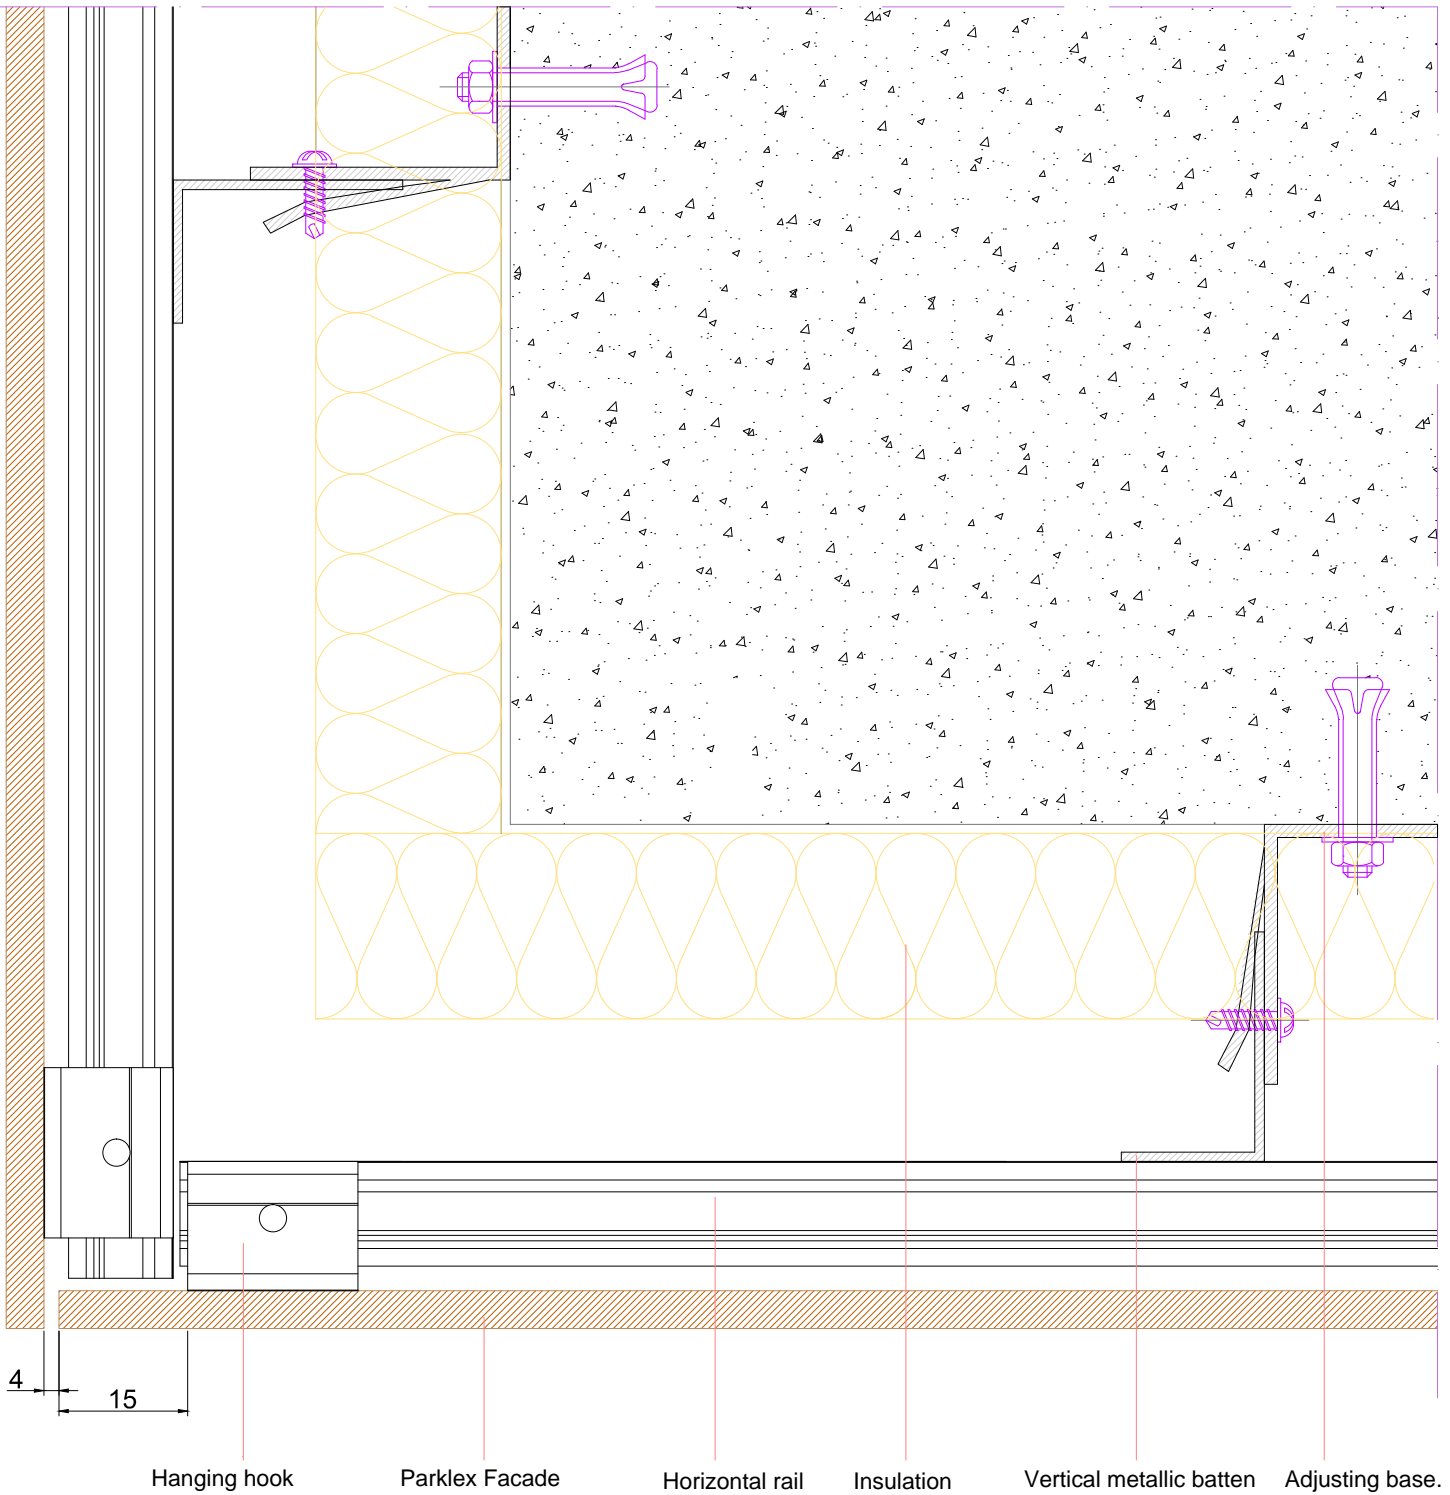

Producto / Product:
Parklex® Facade

Nº Plano / Plan #:
EXT-HHS-06

Escala / Scale:
1:2


Cotas en / Measures in:
mm

Formato / Size:
A4


Fecha / Date:
27.10.2014

Plano / Plan:
**DETALLE DE ESQUINA EXTERIOR PARA SISTEMA OCULTO DE CUELGUE.
OUTSIDE CORNER DETAIL FOR HIDDEN HANGER SYSTEM.**

Pág./
Page **06**

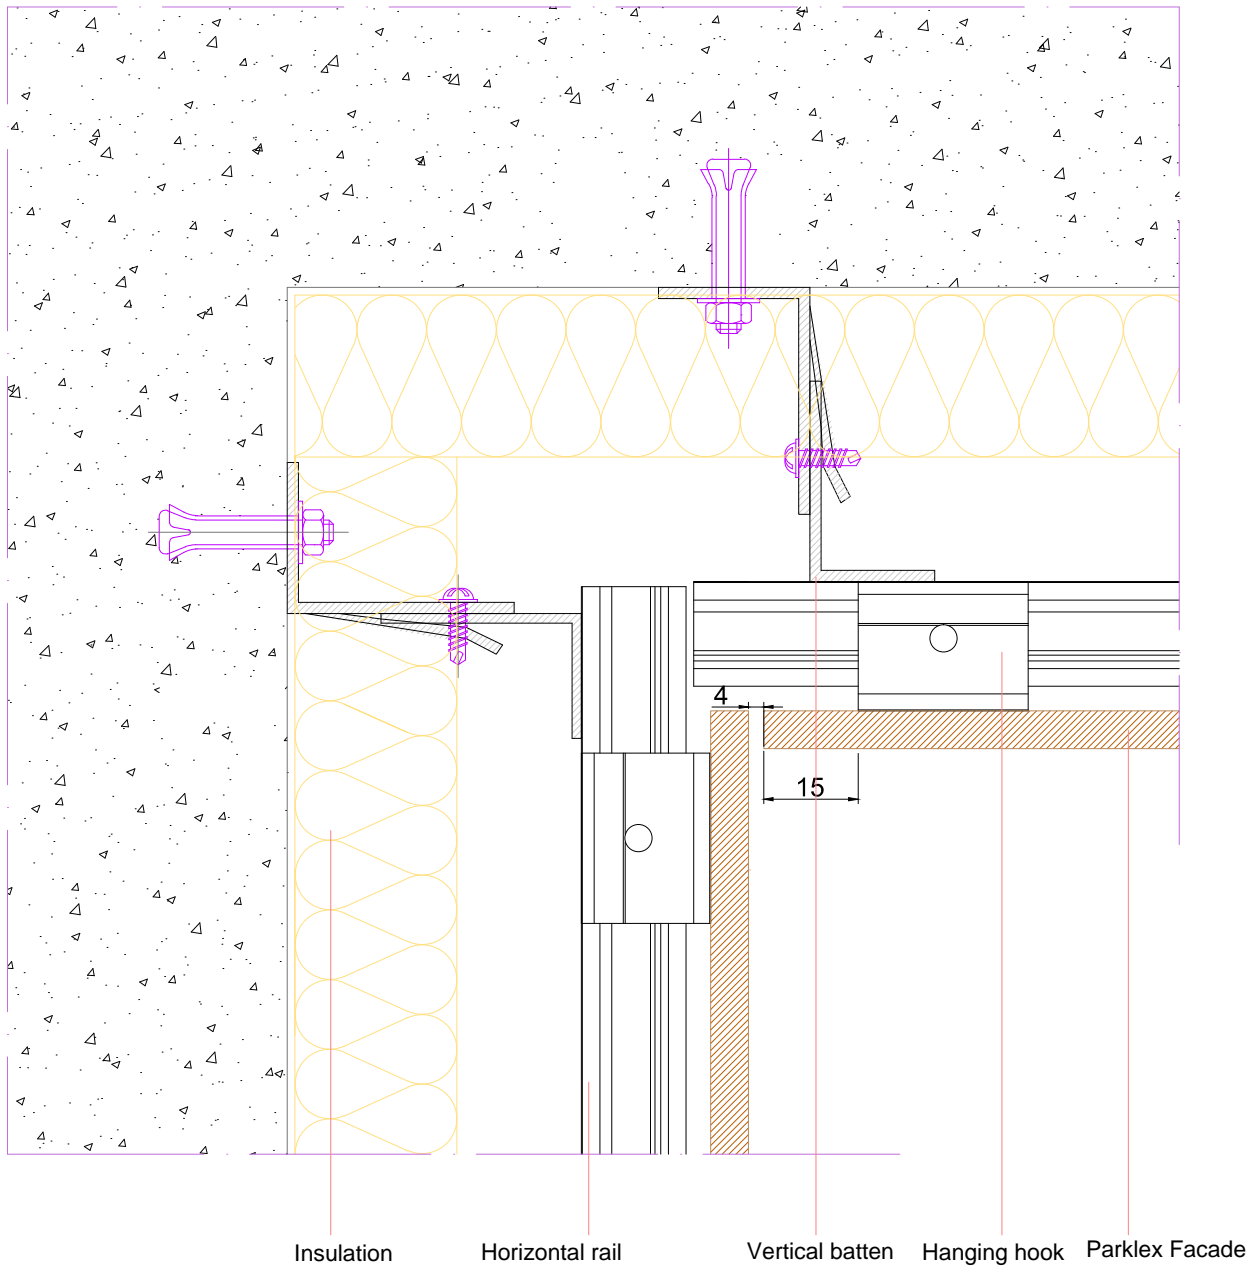

Producto / Product: Parklex® Facade	Nº Plano / Plan #: EXT-HHS-07	Escala / Scale: 1:2	Cotas en / Measures in: mm	Formato / Size: A4	Fecha / Date: 27.10.2014
Plano / Plan: DETALLE DE ESQUINA INTERIOR PARA SISTEMA OCULTO DE CUELGUE. INTERNAL CORNER DETAIL FOR HIDDEN HANGER SYSTEM.					Pág./ Page 07

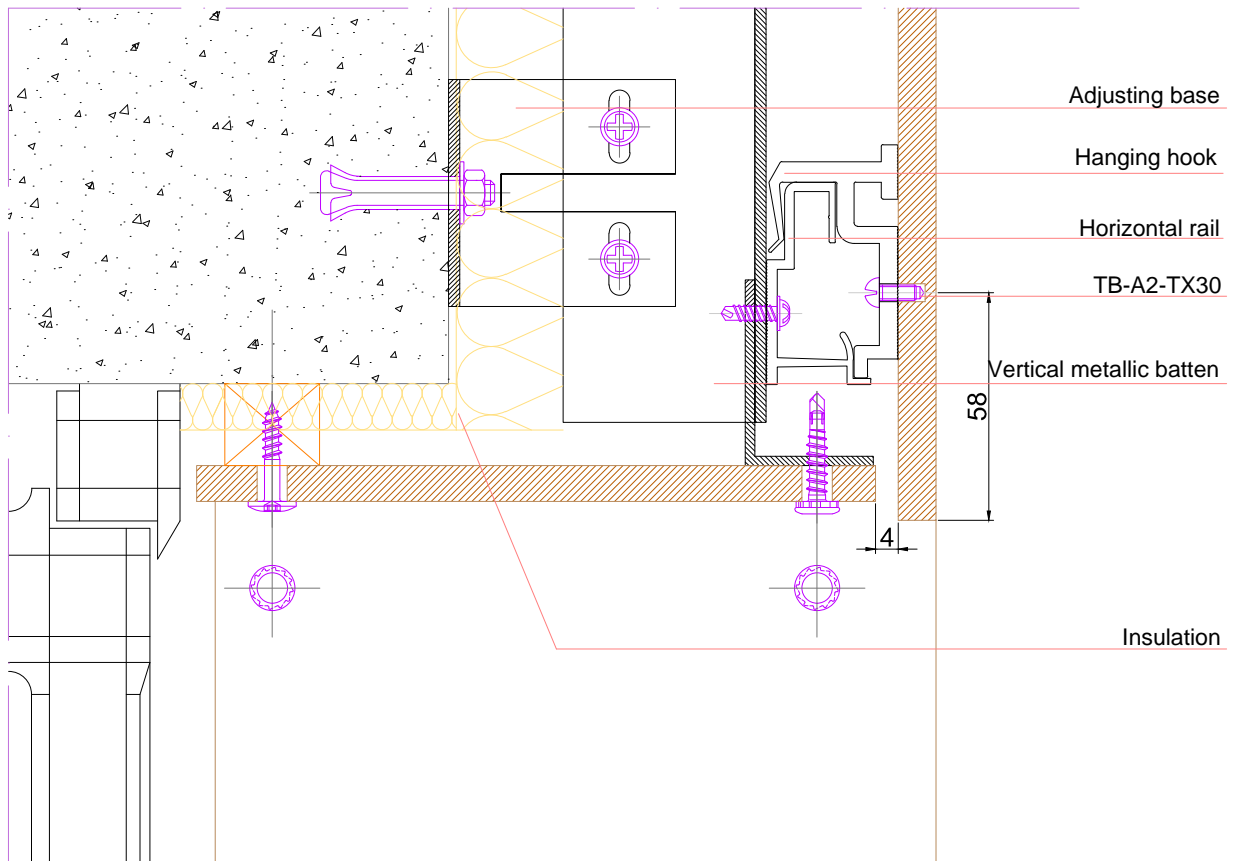

Producto / Product:
Parklex®Facade

Nº Plano / Plan #:
EXT-HHS-08

Escala / Scale:
1:2

Cotas en / Measures in:
mm


Formato / Size:
A4

Fecha / Date:
27.10.2014


Plano / Plan:

**DETALLE DE VENTANA PARA SISTEMA OCULTO DE CUELGUE.
WINDOW DETAIL FOR HIDDEN HANGER SYSTEM.**

Pág./
Page **08**

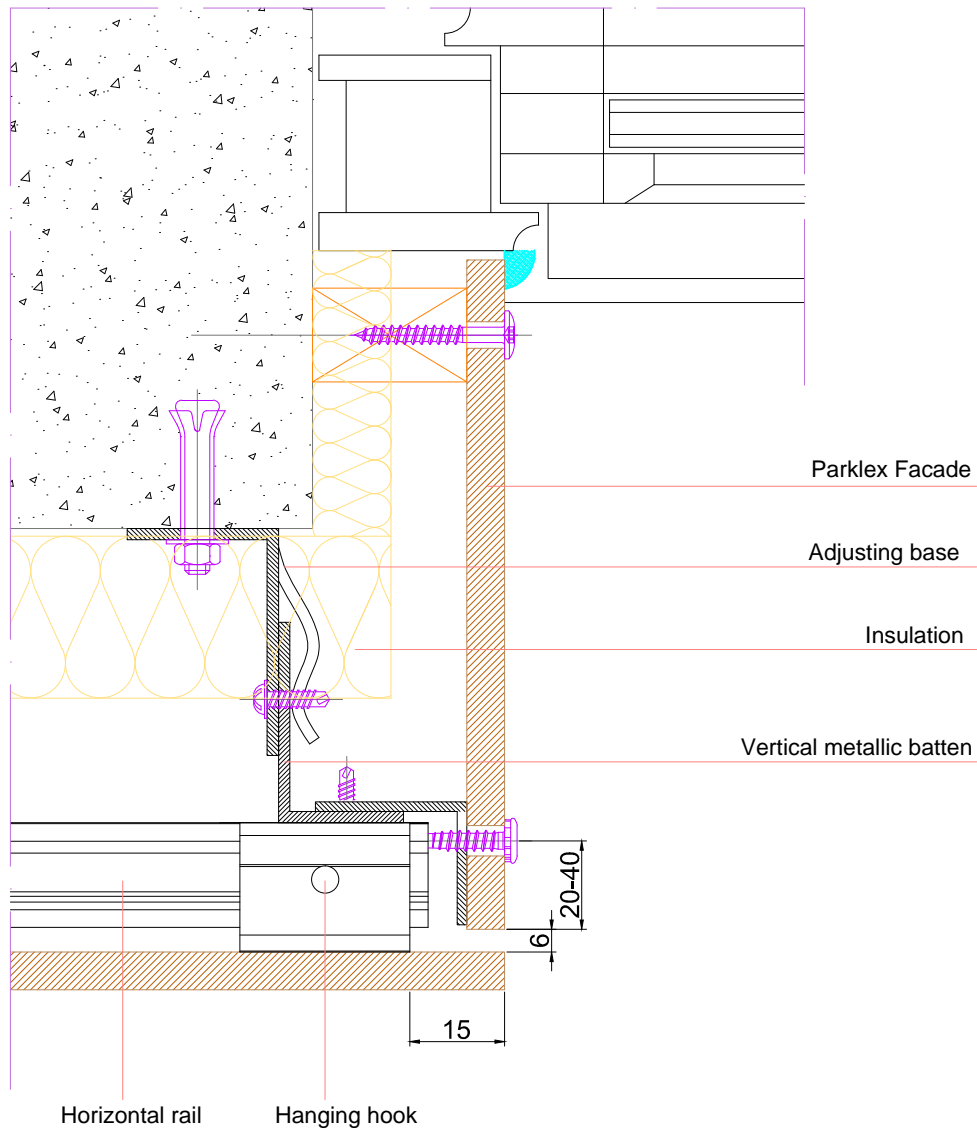

Producto / Product: Parklex® Facade	N° Plano / Plan #: EXT-HHS-09	Escala / Scale: 1:2	Cotas en / Measures in: mm	Formato / Size: A4	Fecha / Date: 27.10.2014
Plano / Plan: DETALLE DE VENTANA PARA SISTEMA OCULTO DE CUELGUE. WINDOW DETAIL FOR HIDDEN HANGER SYSTEM.					Pág./ Page 09

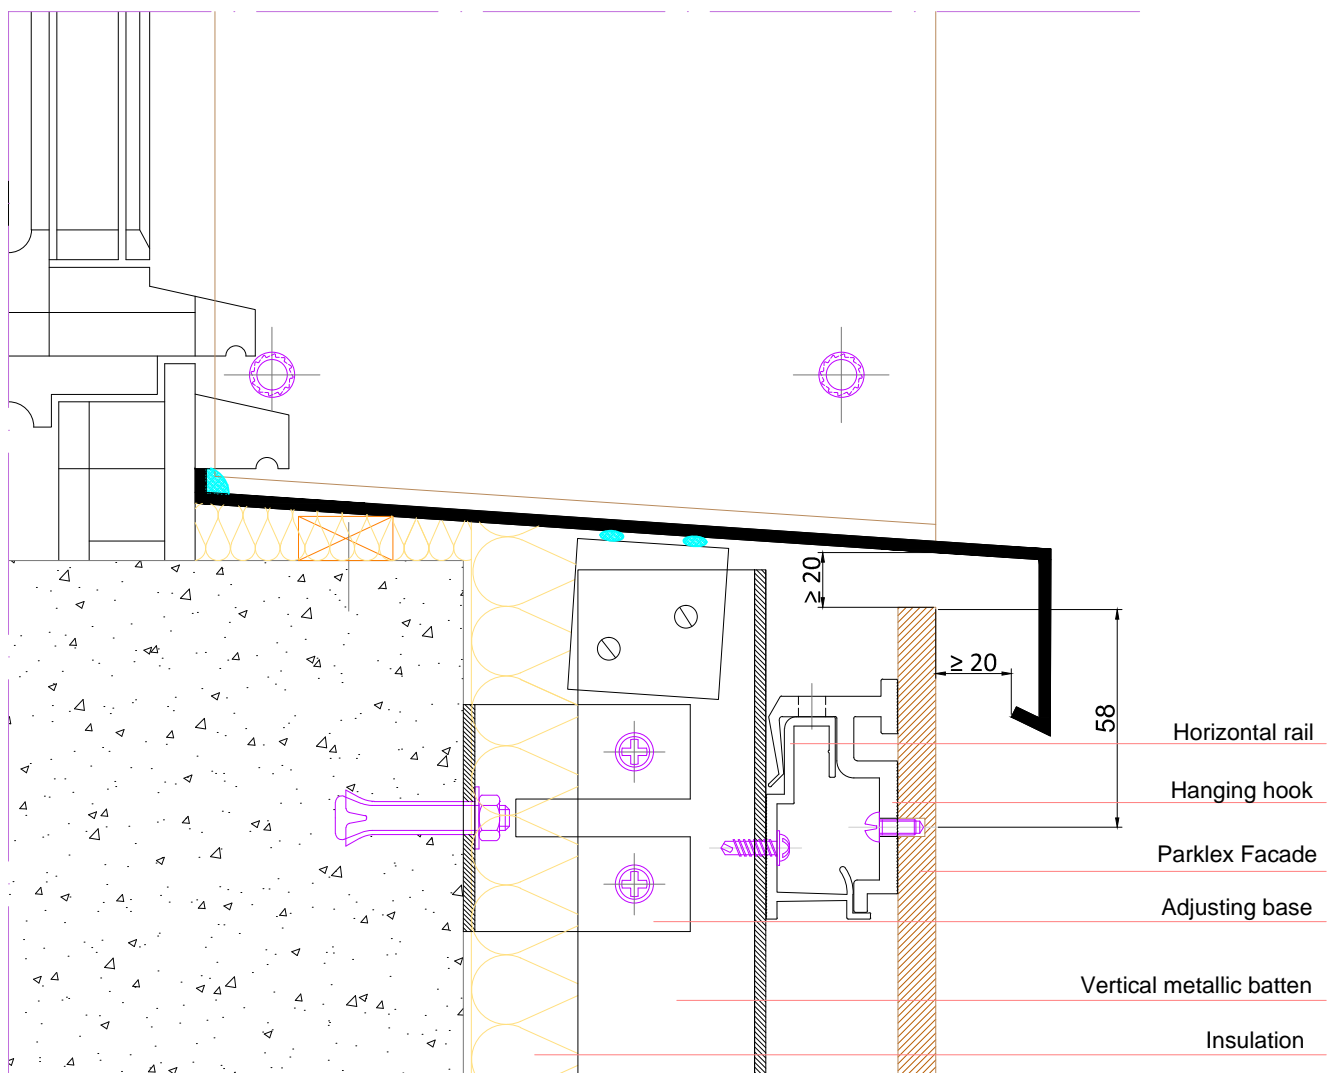

Producto / Product: Parklex® Facade	Nº Plano / Plan #: EXT-HHS-10	Escala / Scale: 1:2	Cotas en / Measures in: mm	Formato / Size: A4	Fecha / Date: 27.10.2014
---	---	-------------------------------	--------------------------------------	------------------------------	------------------------------------

Plano / Plan:
**DETALLE DE VENTANA PARA SISTEMA OCULTO DE CUELGUE.
WINDOW DETAIL FOR HIDDEN HANGER SYSTEM.**