

- A → HORIZONTAL JOINT DETAIL.
- B → VERTICAL JOINT DETAIL.
- C → BASE VENTILATION DETAIL.
- D → HEAD VENTILATION DETAIL.
- E → OUTSIDE CORNER DETAIL.
- F → INTERNAL CORNER DETAIL.
- G → WINDOW HEAD DETAIL.
- H → WINDOW JAMB DETAIL.
- I → WINDOW SILL DETAIL.

Producto / Product:
Parklex® Facade

Nº Plano / Plan #:
EXT-ESF-01

Escala / Scale:
1:25

Cotas en / Measures in:
mm


Formato / Size:
A4

Fecha / Date:
27.10.2014

Plano / Plan:

PERSPECTIVA GENERAL: FIJACIÓN TORNILLO VISTO SOBRE RASTREL METALICO.
GENERAL PERSPECTIVE: EXPOSED SCREW FIXING SYSTEM WITH METALLIC PROFILES.

Pág./
Page **01**

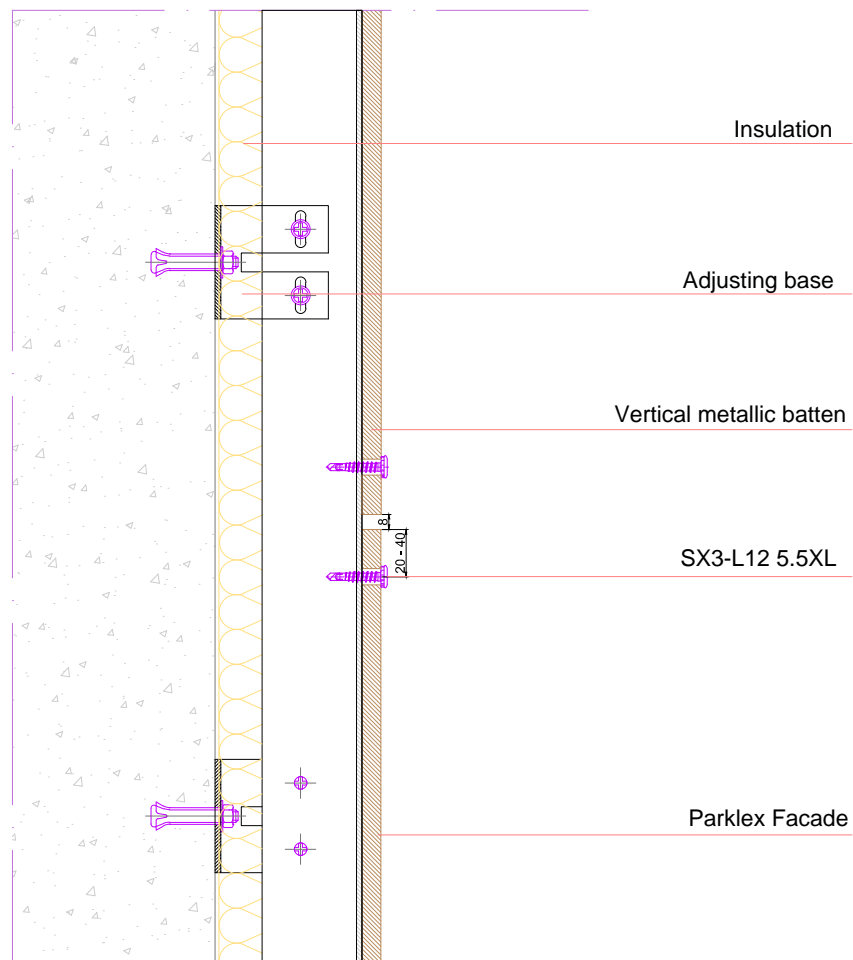

Producto / Product:
Parklex®Facade

Nº Plano / Plan #:
EXT-ESF-02

Escala / Scale:
1:4

Cotas en / Measures in:
mm


Formato / Size:
A4

Fecha / Date:
27.10.2014


Plano / Plan:

**DETALLE DE JUNTA HORIZONTAL SOBRE RASTREL METALICO.
HORIZONTAL JOINT DETAIL WITH METALLIC PROFILES.**


Pág./
Page **02**

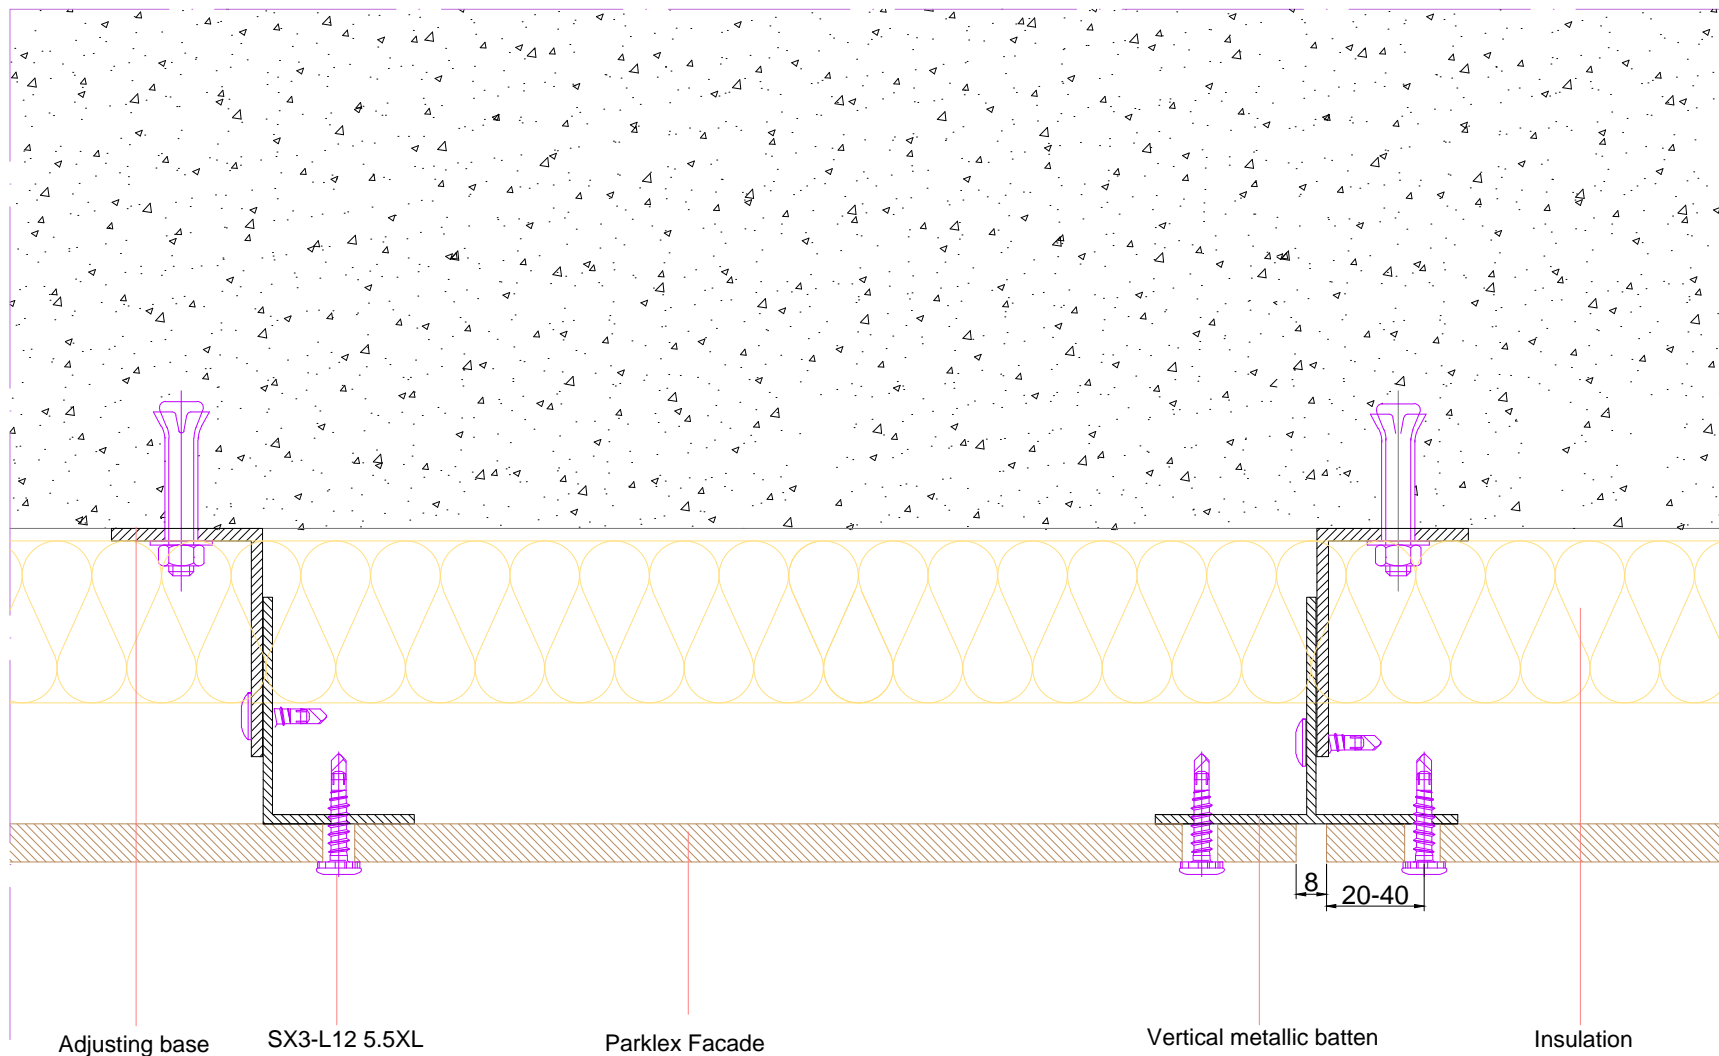

Producto / Product: Parklex® Facade	Nº Plano / Plan #: EXT-ESF-03	Escala / Scale: 1:2	Cotas en / Measures in: mm	Formato / Size: A4	Fecha / Date: 27.10.2014
Plano / Plan: DETALLE JUNTA VERTICAL SOBRE RASTREL METALICO. VERTICAL JOINT DETAIL WITH METALLIC PROFILES.					Pág./ Page 03

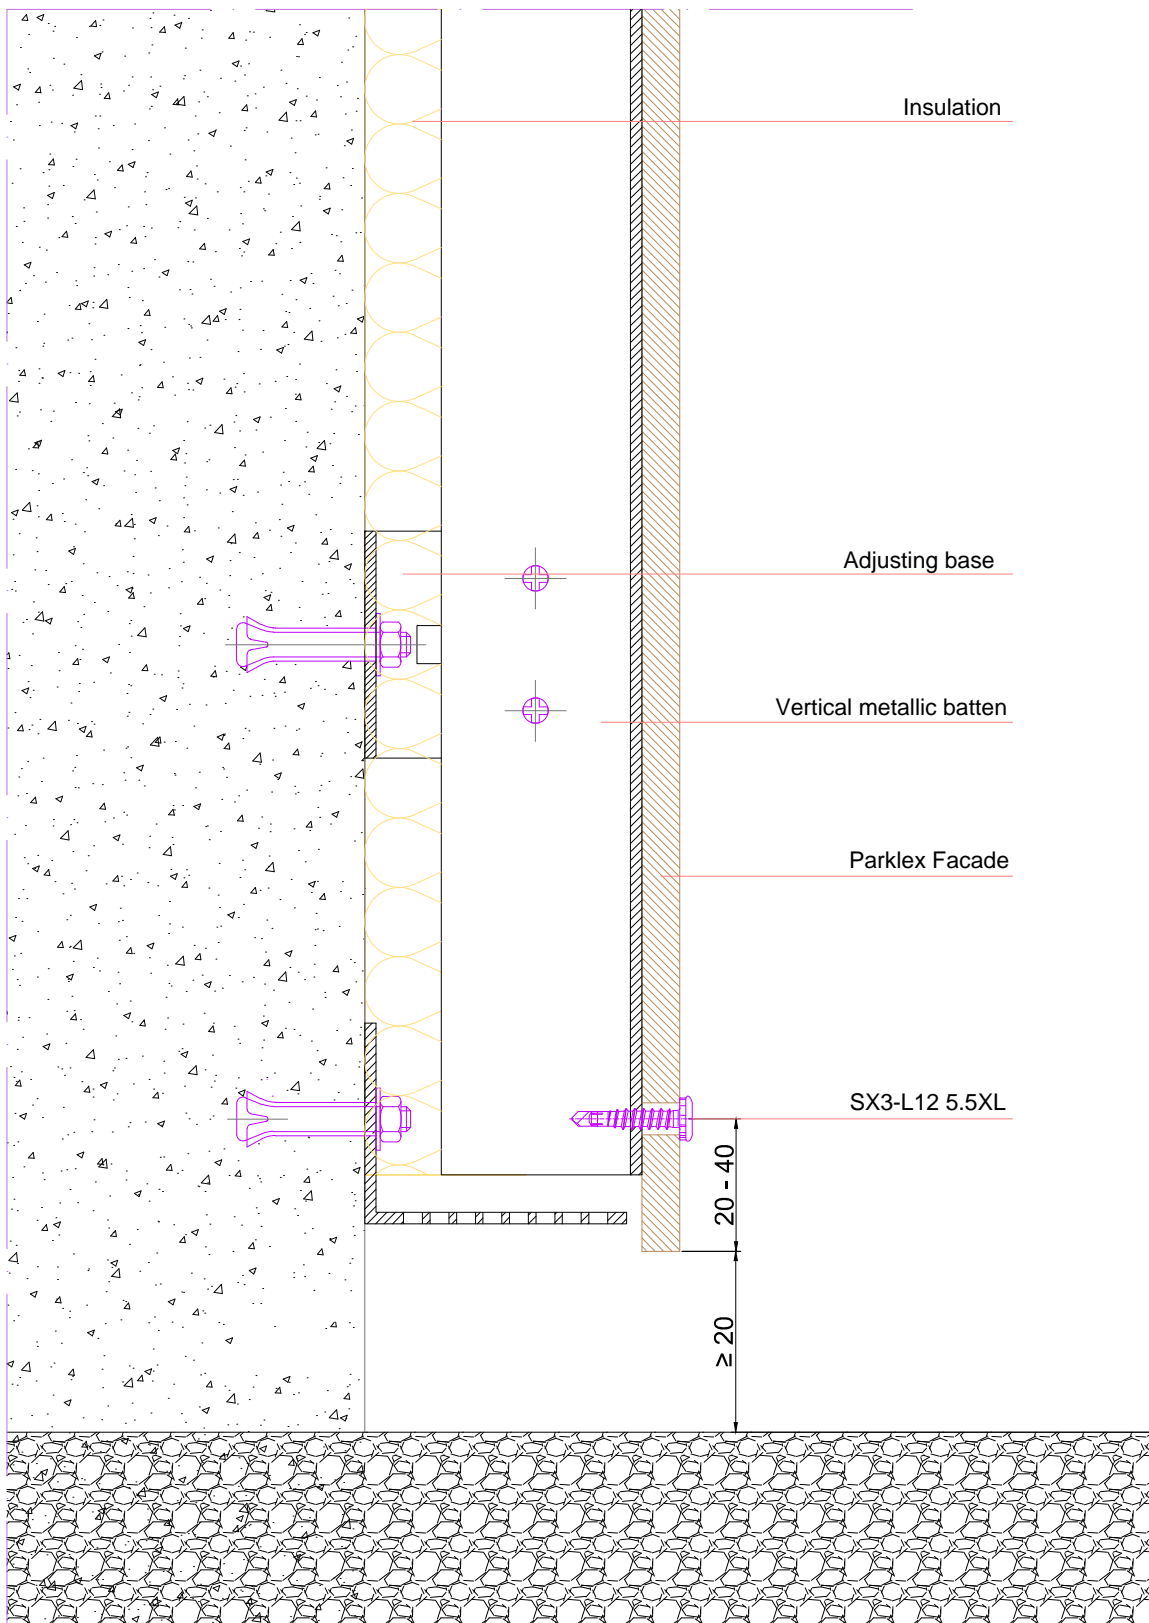

Producto / Product: Parklex® Facade	Nº Plano / Plan #: EXT-ESF-04	Escala / Scale: 1:2	Cotas en / Measures in: mm	Formato / Size: A4	Fecha / Date: 27.10.2014
Plano / Plan: DETALLE DE ARRANQUE SOBRE RASTREL METALICO. BASE VENTILATION DETAIL WITH METALLIC PROFILES.					Pág./ Page 04

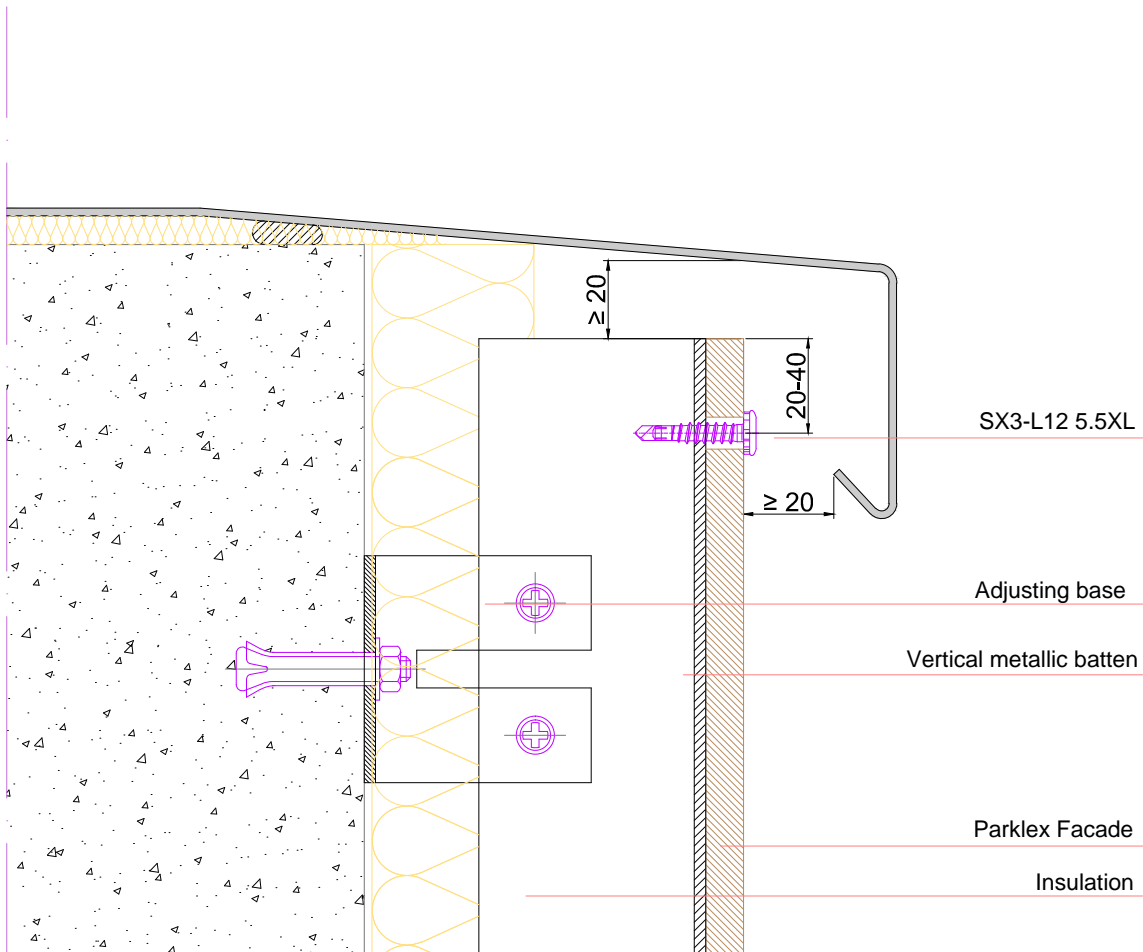

Producto / Product:
Parklex® Facade

Nº Plano / Plan #:
EXT-ESF-05

Escala / Scale:
1:2

Cotas en / Measures in:
mm


Formato / Size:
A4

Fecha / Date:
27.10.2014

Plano / Plan:

**DETALLE DE CORONACIÓN SOBRE RASTREL METALICO.
HEAD VENTILATION DETAIL WITH METALLIC PROFILES.**

Pág./
Page **05**

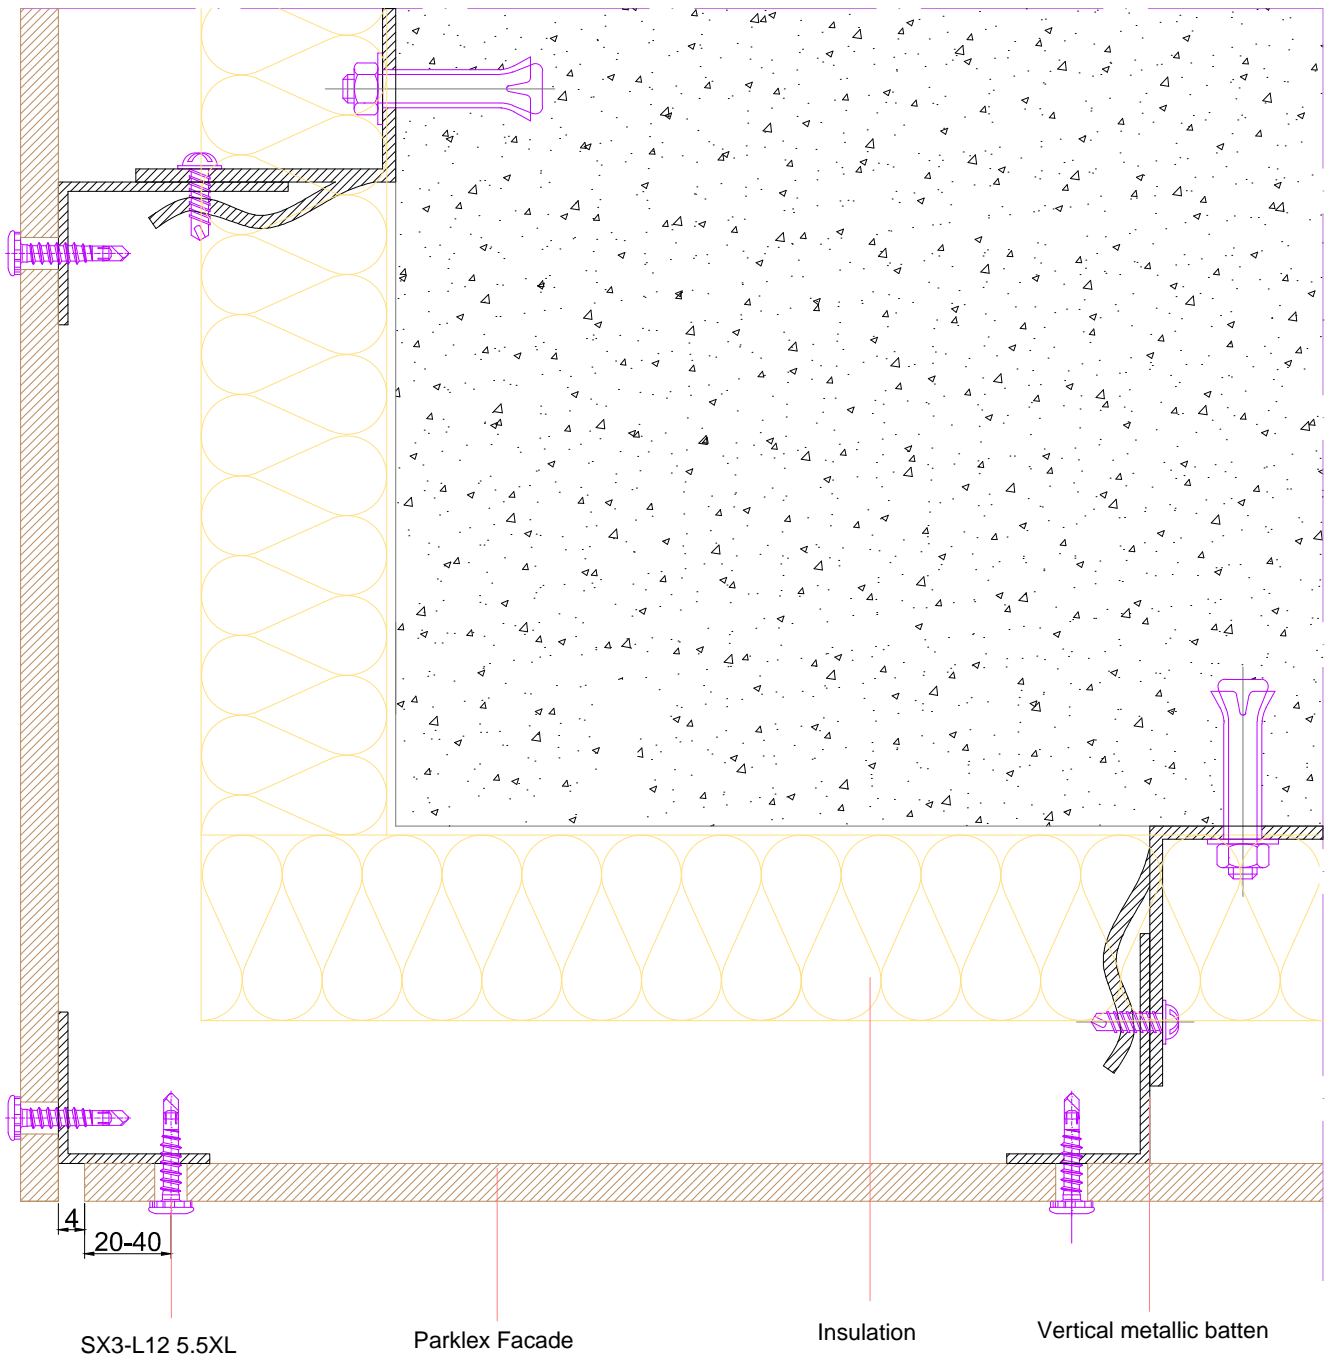

Producto / Product:
Parklex® Facade

Nº Plano / Plan #:
EXT-ESF-06

Escala / Scale:
1:2

Cotas en / Measures in:
mm


Formato / Size:
A4

Fecha / Date:
27.10.2014

Plano / Plan:

**DETALLE DE ESQUINA EXTERIOR SOBRE RASTREL METALICO.
OUTSIDE CORNER DETAIL WITH METALLIC PROFILES.**

Pág./
Page **06**

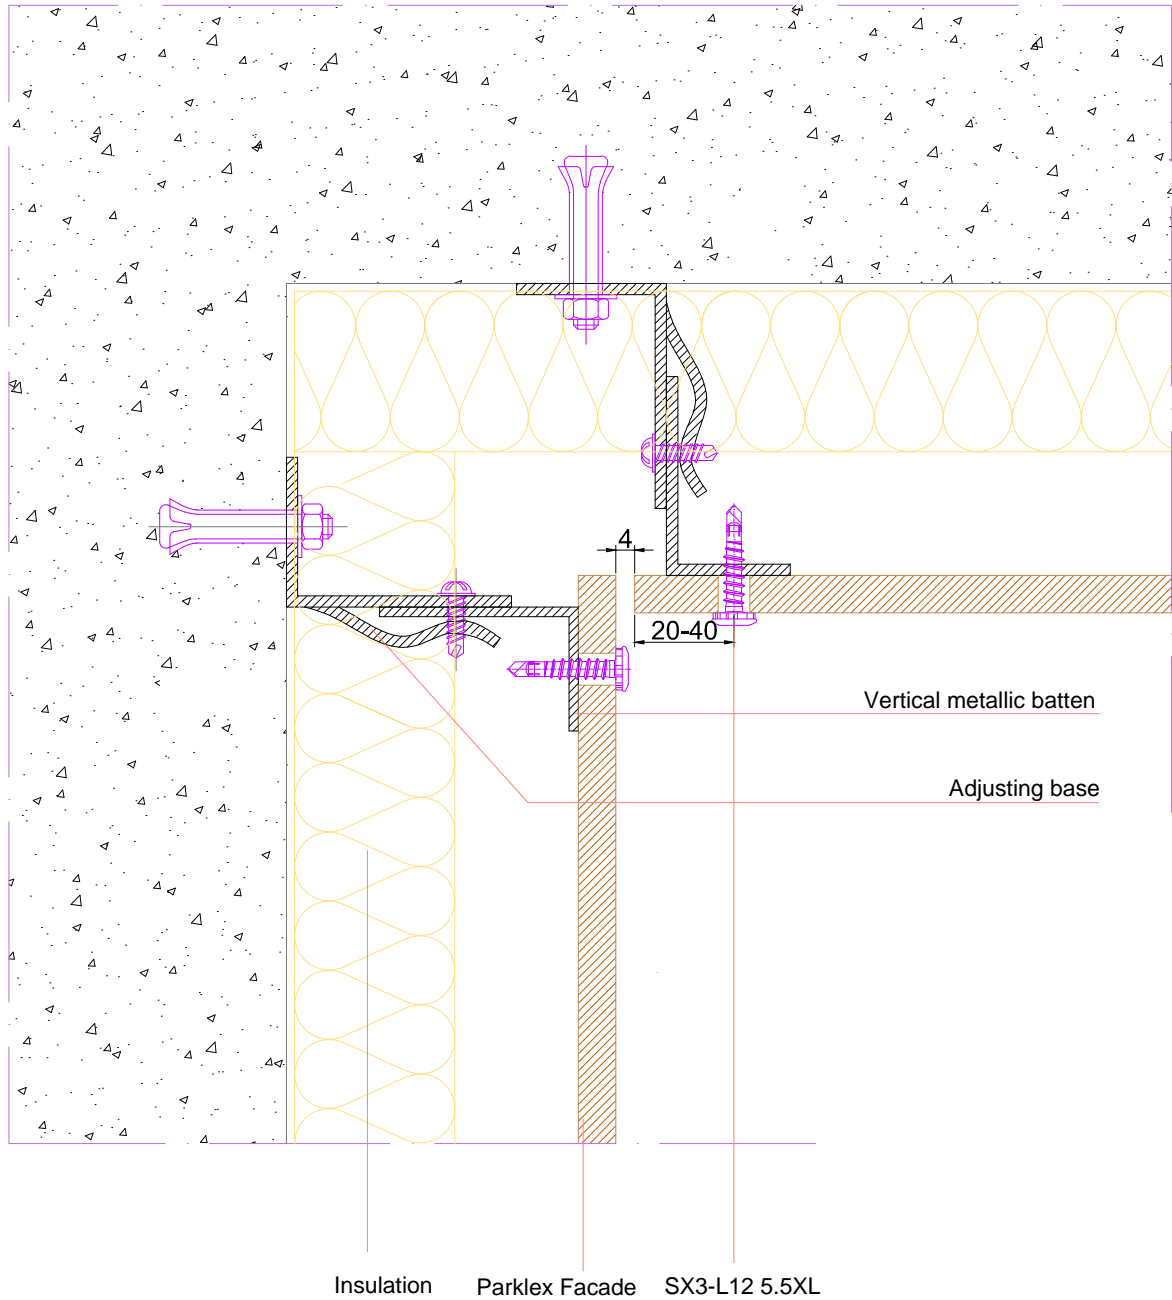

Producto / Product:
Parklex®Facade

Nº Plano / Plan #:
EXT-ESF-07

Escala / Scale:
1:2

Cotas en / Measures in:
mm


Formato / Size:
A4

Fecha / Date:
27.10.2014

Plano / Plan:

**DETALLE DE ESQUINA INTERIOR SOBRE RASTREL METALICO.
INTERNAL CORNER DETAIL WITH METALLIC PROFILES.**

Pág./
Page **07**

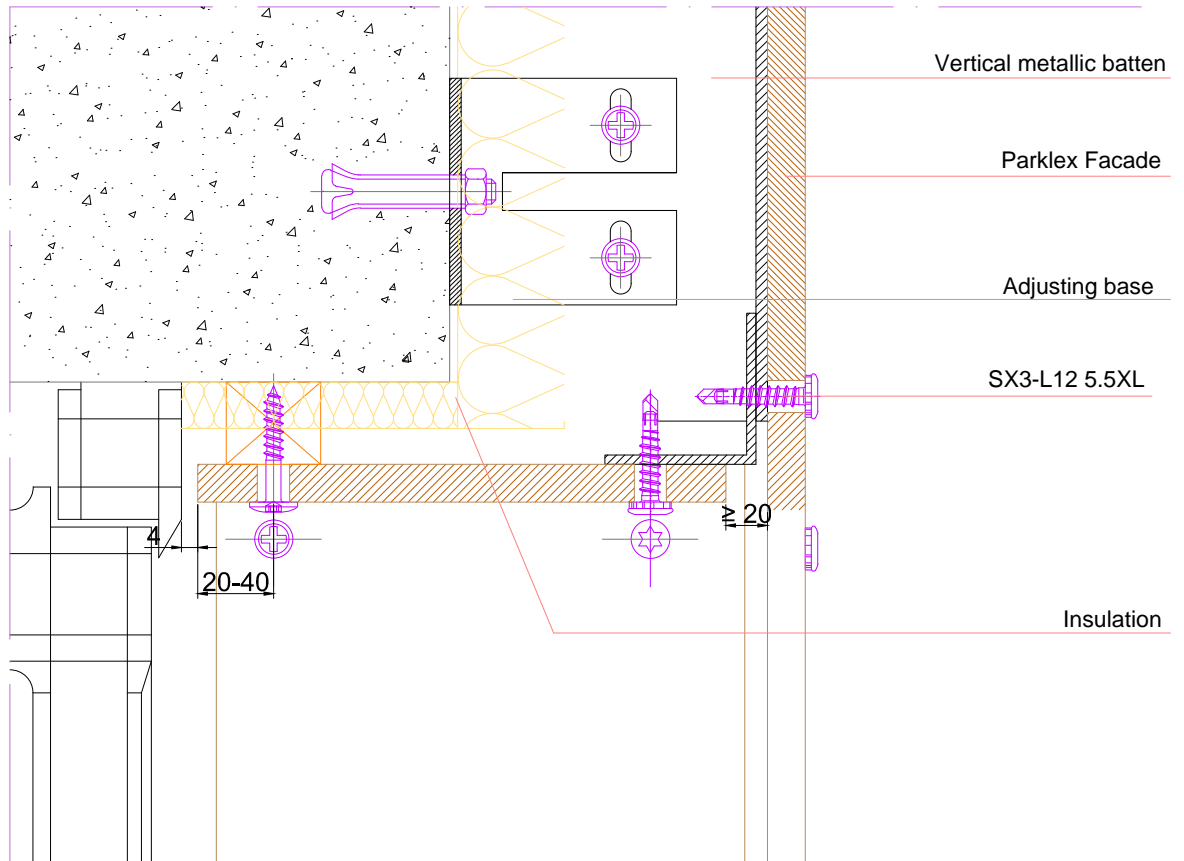

Producto / Product:
Parklex® Facade

Nº Plano / Plan #:
EXT-ESF-08

Escala / Scale:
1:2

Cotas en / Measures in:
mm


Formato / Size:
A4

Fecha / Date:
27.10.2014


Plano / Plan:

**DETALLE DE VENTANA SOBRE RASTREL METALICO.
WINDOW DETAIL WITH METALLIC PROFILES.**

Pág./
Page **08**

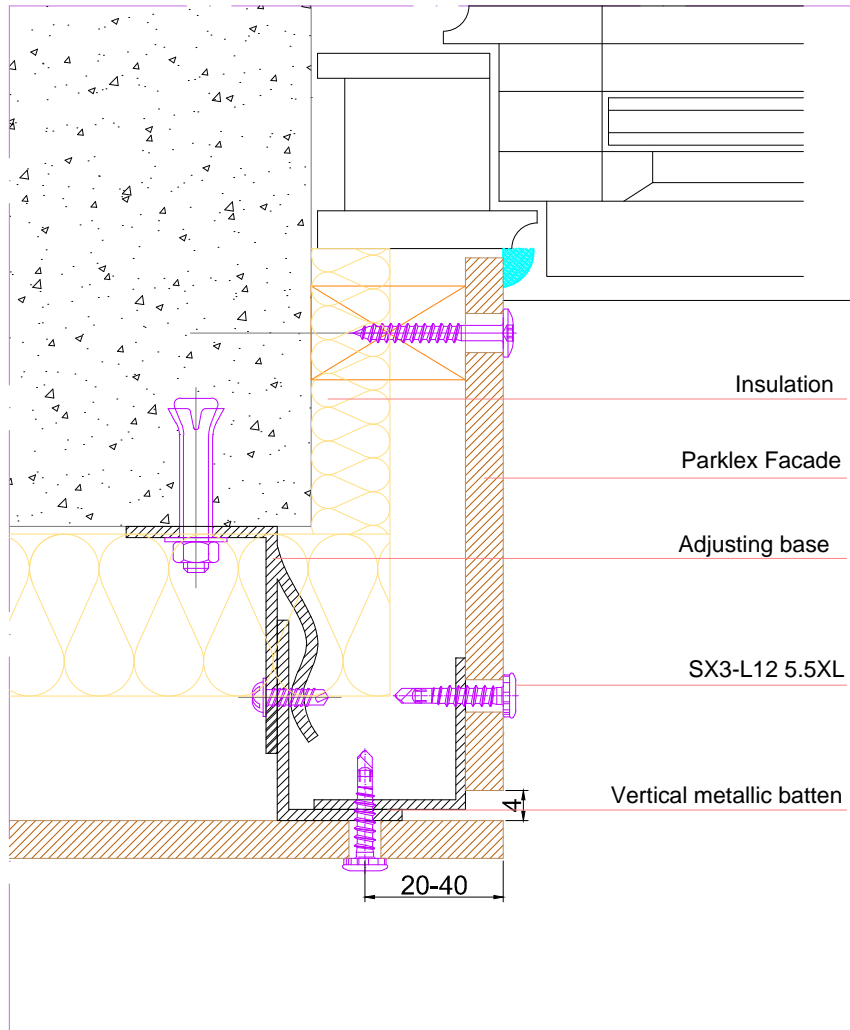

Producto / Product: Parklex® Facade	N° Plano / Plan #: EXT-ESF-09	Escala / Scale: 1:2	Cotas en / Measures in: mm	Formato / Size: A4	Fecha / Date: 27.10.2014
Plano / Plan: DETALLE DE VENTANA SOBRE RASTREL METALICO. WINDOW DETAIL WITH METALLIC PROFILES.					Pág./ Page 09

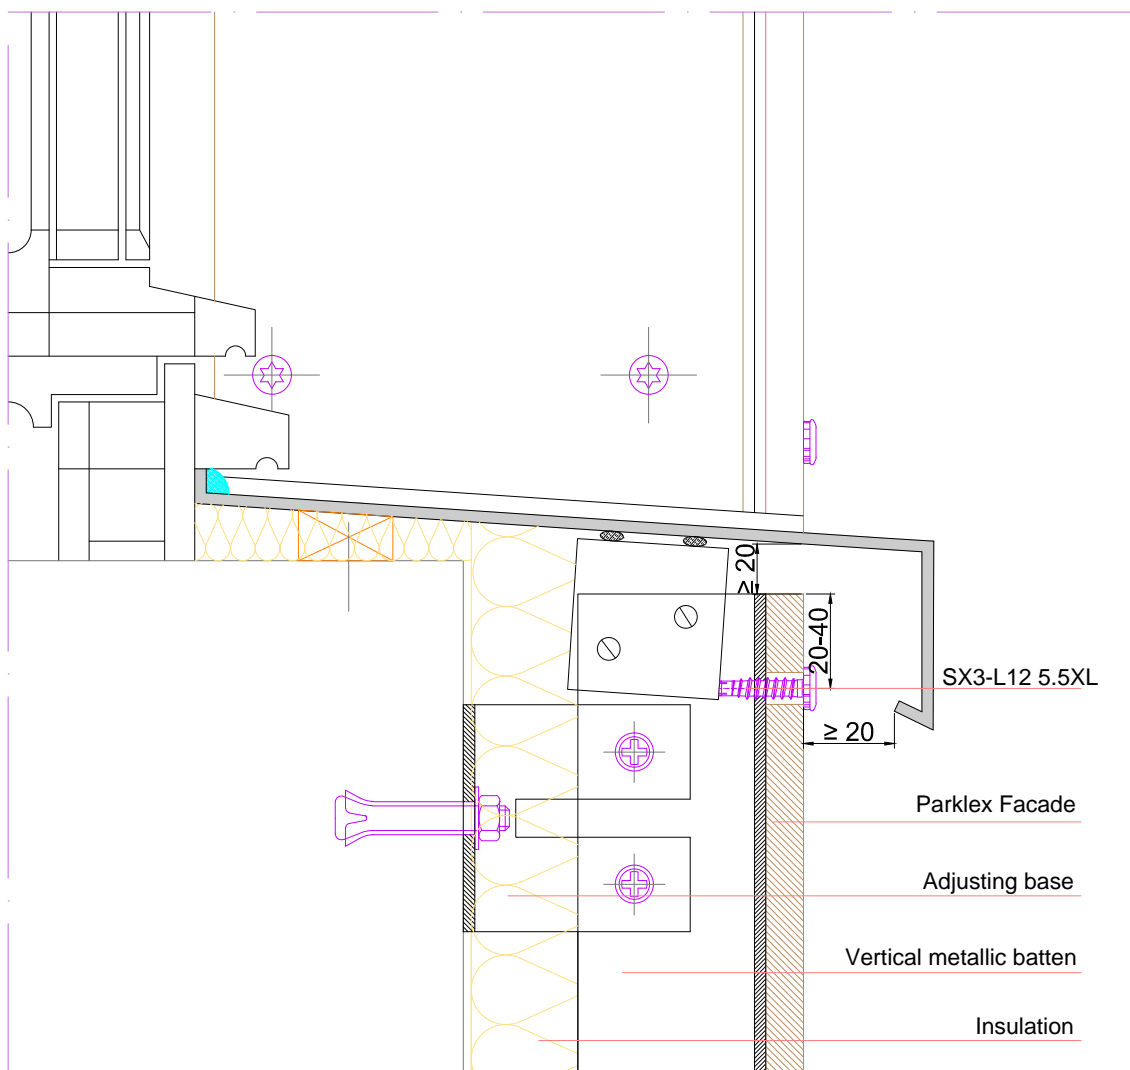

Producto / Product:
Parklex® Facade

Nº Plano / Plan #:
EXT-ESF-10

Escala / Scale:
1:2

Cotas en / Measures in:
mm

Formato / Size:
A4

Fecha / Date:
27.10.2014

Plano / Plan:

**DETALLE DE VENTANA SOBRE RASTREL METALICO.
WINDOW DETAIL WITH METALLIC PROFILES.**

Pág./
Page **10**